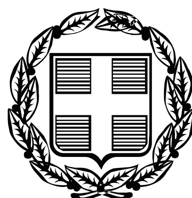


ΕΦΗΜΕΡΙΣ ΤΗΣ ΚΥΒΕΡΝΗΣΕΩΣ

ΤΗΣ ΕΛΛΗΝΙΚΗΣ ΔΗΜΟΚΡΑΤΙΑΣ

ΤΕΥΧΟΣ ΑΝΑΓΚΑΣΤΙΚΩΝ ΑΠΑΛΛΟΤΡΙΩΣΕΩΝ ΚΑΙ ΠΟΛΕΟΔΟΜΙΚΩΝ ΘΕΜΑΤΩΝ **Αρ. Φύλλου 149**

3 Μαΐου 2012

ΠΕΡΙΕΧΟΜΕΝΑ

ΑΠΟΦΑΣΕΙΣ

ΑΠΟΦΑΣΕΙΣ

Αριθμ. ΔΠΕ/2259 (1)

Χαρακτηρισμός ως διατηρητέων του κτηρίου των λουτρικών εγκαταστάσεων και της χρήσης αυτού, που βρίσκεται στην ακτογραμμή στο Αυλάκι δήμου Νισύρου, φερόμενο ως ιδιοκτησία δήμου Νισύρου και καθορισμός ειδικών όρων, περιορισμών δόμησης και χρήσης αυτού».

Η ΥΠΟΥΡΓΟΣ
ΑΝΑΠΤΥΞΗΣ, ΑΝΤΑΓΩΝΙΣΤΙΚΟΤΗΤΑΣ ΚΑΙ ΝΑΥΤΙΛΙΑΣ

Έχοντας υπόψη:

1. Τις διατάξεις του Ν. 1577/85 «Γενικός Οικοδομικός Κανονισμός» (ΦΕΚ 210/Α/85) και ειδικότερα το άρθρο 4 (παρ. 2) αυτού, όπως αντικαταστάθηκε με το άρθρο 3 του Ν. 2831/2000 «Τροποποίηση των διατάξεων του Ν. 1577/85 «Γενικός Οικοδομικός Κανονισμός» και άλλες πολεοδομικές διατάξεις» (ΦΕΚ 140/Α/13-6-2000)

2. Το άρθρο 90 του «Κώδικα Νομοθεσίας για την Κυβέρνηση και τα Κυβερνητικά Όργανα», που κυρώθηκε με το άρθρο πρώτο του π.δ/τος 63/2005 (Α΄98).

3. Το υπ' αριθμ. 1/86 Π.Δ. «Καθορισμός αρμοδιοτήτων Υπουργείου Αιγαίου»(ΦΕΚ 1/Α/86) και ειδικότερα τα άρθρα 2 (παρ. 3, εδ. ζ, περ. αα) και 5 αυτού, όπως συμπληρώθηκε με το 326/2000 Π.Δ. (ΦΕΚ 276/Α/13-6-2000) και ειδικότερα το άρθρο 2 αυτού.

4. Το υπ' αριθμ. 110/2001 Π.Δ. «Οργανισμός του Υπουργείου Αιγαίου» (ΦΕΚ 101/Α/2001) και ειδικότερα το άρθρο 5 αυτού όπως ισχύει.

5. Το υπ' αριθμ. 65/2011 Π.Δ. «Διάσπαση του Υπουργείου Εσωτερικών, Αποκέντρωσης και Ηλεκτρονικής Διακυβέρνησης στα Υπουργεία α) Εσωτερικών και β) Διοικητικής Μεταρρύθμισης και Ηλεκτρονικής Διακυβέρνησης, συγχώνευση των Υπουργείων Οικονομίας, Ανταγωνιστικότητας και Ναυτιλίας και Θαλασσίων Υποθέσεων Νήσων και Αλιείας στο Υπουργείο Ανάπτυξης Ανταγωνιστικότητας και Ναυτιλίας και μεταφορά στον Πρωθυπουργό των Γενικών Γραμματειών Ενημέρωσης και Επικοινωνίας και στο Υπουργείο Παιδείας, Δια βίου Μάθησης και Θρησκευμάτων της Γενικής Γραμματείας Νέας Γενιάς» (ΦΕΚ Α΄147).

6. Την υπ' αριθμ. 8555/27-11-90 κοινή απόφαση των Υπουργών Προεδρίας της Κυβέρνησης και Αιγαίου «Πράξεις και έγγραφα αρμοδιότητας του Υπ. Αιγαίου, που εξαιρούνται από τους περιορισμούς της διάταξης του άρθρου 81, παρ. 1 του Ν. 1892/90» (ΦΕΚ 741/Β/29-11-90).

7. Την υπ' αριθμ. ΔΔΟ/Φ. 101.22/8946/6-10-2011 απόφαση του Υπουργού Ανάπτυξης Ανταγωνιστικότητας και Ναυτιλίας «Μεταβίβαση δικαιώματος υπογραφής «με εντολή Υπουργού» στο Γενικό Γραμματέα Αιγαίου και Νησιωτικής Πολιτικής του Υπουργείου Ανάπτυξης Ανταγωνιστικότητας και Ναυτιλίας» (ΦΕΚ 2258/Β/11-10-11) και ειδικότερα το άρθρο 1 παρ. 65 αυτού.

8. Τον φάκελο του κτηρίου των λουτρικών εγκαταστάσεων στην ακτογραμμή στο Αυλάκι του δήμου Νισύρου, ο οποίος μας διαβιβάστηκε με το αρ. πρωτ. 72/6-10-2011 απόσπασμα πρακτικού του Σ.Χ.Ο.Π της Γ.Γ.ΑΙ. & Ν.Π. της Περιφερειακής Ενότητας Κω και έλαβε τον αρ. πρωτ. 9448/26-10-2011 της Γενικής Γραμματείας Αιγαίου και Νησιωτικής Πολιτικής.

9.Την από 16-02-2012 αιτιολογική έκθεση του Τμήματος Διατηρητέων Κτηρίων της Δ/νσης Περιβάλλοντος της Γενικής Γραμματείας Αιγαίου και Νησιωτικής Πολιτικής του Υπουργείου Ανάπτυξης, Ανταγωνιστικότητας και Ναυτιλίας, η οποία κοινοποιήθηκε στον ενδιαφερόμενο δήμο Νισύρου με το αριθμ. πρωτ. ΔΠΕ/9448/2011/17-02-2012 έγγραφό μας.

10. Την με αρ.πρωτ. 887/9-03-2012 απάντηση του δήμου Νισύρου με τη σύμφωνη γνώμη του για την προώθηση κήρυξης του κτηρίου του θέματος και της χρήσης αυτού ως διατηρητέων, που έλαβε τον αρ. πρωτ. 2259/9-03-2012 της Γενικής Γραμματείας Αιγαίου & Νησιωτικής Πολιτικής.

11. Το γεγονός ότι από τις κανονιστικές διατάξεις αυτής της απόφασης δεν προκαλείται δαπάνη σε βάρος του Κρατικού προϋπολογισμού και του οικείου Ο.Τ.Α., αποφασίζουμε:

1. Χαρακτηρίζεται ως διατηρητέο το κτήριο των λουτρικών εγκαταστάσεων που βρίσκεται στην ακτογραμμή στο Αυλάκι του δήμου Νισύρου, φερόμενο ως ιδιοκτησία δήμου Νισύρου όπως σημειώνεται στο σχετικό τοπογραφικό διάγραμμα σε κλίμακα 1:100, που θεωρήθηκε από την Αναπληρώτρια Προϊσταμένη της Διεύθυνσης Περιβάλλοντος της Γενικής Γραμματείας Αιγαίου και Νησιωτικής Πολιτικής του Υπουργείου Ανάπτυξης, Ανταγωνιστικότητας και Ναυτιλίας με την αριθμ. πρωτ. ΔΠΕ/2259/2012 πράξη της και που συνοπτικό του αντίγραφο δημοσιεύεται με την παρούσα απόφαση, επειδή λόγω θέσης και προϋφιστάμενης χρήσης είναι άρρηκτα συνδεδεμένο με τον ηφαιστειακό βραχώδη περιβάλλοντα χώρο και τις μνήμες των κατοίκων των Νικιών και επειδή φέρει αρχιτεκτονικά στοιχεία αντιπροσωπευτικά της τυπολογίας των λουτρών.

2. Στο χαρακτηριζόμενο ως διατηρητέο κτήριο, επιτρέπεται πέραν της υφιστάμενης χρήσης των λουτρικών εγκαταστάσεων και η χρήση ως μουσειακού χώρου-εκθετηρίου εξοπλισμού και αντικειμένων που έχουν άμεση σχέση με τις λουτρικές εγκαταστάσεις.

3. Στο χαρακτηριζόμενο ως διατηρητέο κτήριο, απαγορεύεται κάθε αφαίρεση, αλλοίωση ή καταστροφή των επί μέρους αρχιτεκτονικών στοιχείων του και των εν γένει λειτουργικών και διακοσμητικών του στοιχείων.

4. Επιτρέπεται η επισκευή, ο εκσυγχρονισμός των εγκαταστάσεων, η ενίσχυση του φέροντα οργανισμού, η εσωτερική διαρρύθμιση καθώς και επεμβάσεις στο εσωτερικό για λόγους λειτουργικούς του χαρακτηριζόμενου ως διατηρητέου κτηρίου, εφόσον δεν αλλοιώνεται ο αρχιτεκτονικός του χαρακτήρας.

5. Δεν επιτρέπεται η τοποθέτηση φωτεινών επιγραφών και διαφημίσεων στο χαρακτηριζόμενο ως διατηρητέο κτήριο. Επιτρέπεται μόνο η τοποθέτηση επιγραφών περιορισμένων διαστάσεων, που πληροφορούν για τυχόν χρήσεις των χώρων του κτηρίου.


6. Για οποιαδήποτε οικοδομική εργασία στο εξωτερικό και εσωτερικό του χαρακτηριζόμενου ως διατηρητέου κτηρίου και στον περιβάλλοντα χώρο του, καθώς και για την τοποθέτηση επιγραφών απαιτείται η σύμφωνη γνώμη των αρμόδιων οργάνων της Γενικής Γραμματείας Αιγαίου και Νησιωτικής Πολιτικής του Υπουργείου Ανάπτυξης, Ανταγωνιστικότητας και Ναυτιλίας.

7. Η ισχύς της παρούσας απόφασης αρχίζει από τη δημοσίευσή της στην Εφημερίδα της Κυβερνήσεως.

Η απόφαση αυτή να δημοσιευθεί με το σχεδιάγραμμα που τη συνοδεύει στην Εφημερίδα της Κυβερνήσεως.

Μυτιλήνη, 19 Μαρτίου 2012

Με εντολή Υπουργού
Ο Γενικός Γραμματέας
ΔΗΜΗΤΡΗΣ ΧΑΛΚΙΩΤΗΣ

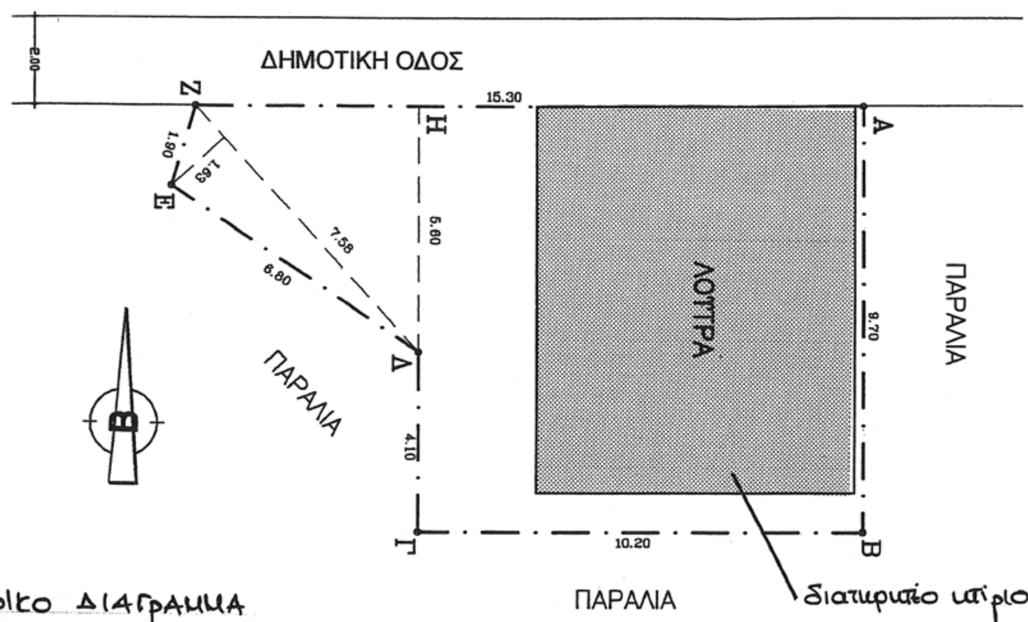

ΤΟΠΟΓΡΑΦΙΚΟ ΔΙΑΓΡΑΜΜΑ
ΙΔ. ΔΗΜΟΥ ΝΙΣΥΡΟΥ.
ΘΕΣΗ: ΑΥΛΑΚΙ - ΔΗΜΟΥ ΝΙΣΥΡΟΥ
Κλ. 1:100

ΥΠΟΥΡΓΕΙΟ ΑΝΑΠΤΥΞΗΣ
ΑΝΤΑΓΩΝΙΣΤΙΚΟΤΗΤΑΣ & ΝΑΥΤΙΛΙΑΣ
ΓΕΝ. ΓΡΑΜΜΑΤΕΙΑ ΑΙΓΑΙΟΥ & ΝΗΣΙΩΤΙΚΗΣ ΠΟΛΙΤΙΚΗΣ

Αριθμός Πράξης: ΔΠΕ/2259/12 ΣΥΝΟΔΕΥΕΙ ΤΗΝ ΑΠΟΦΑΣΗ ΜΕ Αρ. Πρωτ. ΔΠΕ/2259/

Θέμα: «Χαρακτηρισμός ως διατηρητέου του κτιρίου των λουτρικών εγκαταστάσεων και της χρήσης αυτού, που βρίσκεται στην ακτογραμμή στο Αυλάκι δήμου Νισύρου, φερόμενο ως ιδιοκτησία δήμου Νισύρου και καθορισμός ειδικών όρων, περιορισμών δόμησης και χρήσης αυτών».

ΠΙΣΤΟ ΑΝΤΙΓΡΑΦΟ
Μυτιλήνη 20-3-12
Η Προϊσταμένη της Γραμματείας
α.α.
ΑΡΓΕΝΤΙΝΑ ΠΑΡΟΥΤΗ
ΕΚΠΑΙΔΕΥΤΙΚΩΝ

Μυτιλήνη ... 2012

Η
ΑΝΑΠΛΗΡΩΤΡΙΑ ΠΡΟΪΣΤΑΜΕΝΗ ΤΗΣ Δ/ΝΣΗΣ

Μ. ΓΙΑΝΝΕΛΗ

ΕΛΛΗΝΙΚΗ ΔΗΜΟΚΡΑΤΙΑ
ΥΠΟΥΡΓΕΙΟ ΑΝΑΠΤΥΞΗΣ ΑΝΤΑΓΩΝΙΣΤΙΚΟΤΗΤΑΣ & ΝΑΥΤΙΛΙΑΣ
ΓΕΝ. ΓΡΑΜΜΑΤΕΙΑ ΑΙΓΑΙΟΥ & ΝΗΣΙΩΤΙΚΗΣ ΠΟΛΙΤΙΚΗΣ

ΕΘΝΙΚΟ ΤΥΠΟΓΡΑΦΕΙΟ
Για τεχνικούς λόγους στο σχεδιάγραμμα, έγινε σμίκρυνση, κατά ποσοστό 83%

Αριθμ. 1041019/1/1213/0010 (2)

Αναγκαστική απαλλοτρίωση ακινήτων για αρχαιολογικούς σκοπούς επί της οδού Σάμου 58-60 και Αριστομένους στη Πάτρα.

ΟΙ ΥΦΥΠΟΥΡΓΟΙ ΟΙΚΟΝΟΜΙΚΩΝ-ΠΟΛΙΤΙΣΜΟΥ ΚΑΙ ΤΟΥΡΙΣΜΟΥ

Έχοντας υπόψη:

1. Τις διατάξεις του Ν. 2882/2001 (ΦΕΚ 17/2001.Α΄) «Κώδικας Αναγκαστικών Απαλλοτριώσεων Ακινήτων», όπως ισχύουν.
2. Τις διατάξεις του Ν. 3028/2002 (ΦΕΚ 153/2002 «περί αναγκαστικής απαλλοτρίωσης ακινήτων για την προστασία των αρχαιοτήτων και εν γένει της Πολιτιστικής Κληρονομιάς» και ιδίως του άρθρου 18 αυτού.
3. Το ΥΠΠΟΤ/ΔΑΑΠ/Φ.105/109690//1838/9-12-2011 έγγραφο του Υπουργείου Πολιτισμού και Τουρισμού μετά των συνημμένων του, από τα οποία προκύπτει ότι έχουν τηρηθεί και οι προϋποθέσεις του άρθρου 3 του Ν. 2882/01.
4. Το ακριβές αντίγραφο αποσπάσματος της 6/5-2-2002 συνεδρίασης του Κεντρικού Αρχαιολογικού Συμβουλίου κατά την οποία γνωμοδότησε ομόφωνα υπέρ της έγκρισης της απαλλοτρίωσης οικοπέδου επι των οδών Σάμου 58-60 και Αριστομένους στον Αγιο Γεώργιο-Λάγγουρα Πατρών.
5. Την ΥΠΠΟΤ/ΔΑΑΠ/Φ. 105/121014/2010/ Δεκέμβριος-2011 βεβαίωση κάλυψης δαπάνης του Υπουργείου Πολιτισμού και Τουρισμού
6. Το πδ. 110/2011 ΦΕΚ 243/Α/2011 «Διορισμός Αντιπροέδρου της Κυβέρνησης, Υπουργών, Αναπληρωτών Υπουργών και Υφυπουργών».
7. Το π.δ. 186/2009 (ΦΕΚ213/Α72009) περί Συγχώνευσης των Υπουργείων Πολιτισμού και Τουριστικής & Ανάπτυξης.
8. Το π.δ.185/09 Φ.Ε.Κ 213Α΄» περί Ανασύστασης του Υπουργείου Οικονομικών κ.λπ.
9. Την 03357/9-4-2012 (ΦΕΚ 1082Β 79-4-2012Β΄) απόφαση του Πρωθυπουργού και του Υπουργού Οικονομικών σχετικά με καθορισμό αρμοδιοτήτων του Υφυπουργού Οικονομικών Ι. Μουρμούρα
10. Την Δ/6Α110453/ΕΞ 2011/21-7-2011 (ΦΕΚ1670/Β 72011) κοινή απόφαση των Υπουργών Διοικ/κης Μεταρρύθμισης και Ηλεκρονικής Διακυβέρνησης και Οικονομικών,περί έναρξης λειτουργίας της Γενικής Γραμματείας Δημοσίας Περιουσίας.
11. Την αρ. 121482 (ΦΕΚ2820/τΒ΄/14-12-2011) απόφαση του Πρωθυπουργού και του Υπουργού και Τουρισμού «Ανάθεση αρμοδιοτήτων στον Υφυπουργό Πολιτισμού και Τουρισμού Πέτρο - Παύλο Αλιβιζάτο», αποφασίζουμε:

1. Κηρύσσουμε αναγκαστική απαλλοτρίωση ακινήτου, για αρχαιολογικούς σκοπούς και ειδικότερα για την προστασία συντήρηση και ανάδειξη του σημαντικού ταφικού μνημείου των ρωμαϊκών χρόνων έκτασης συνολικού εμβαδού 247,217μ² που βρίσκεται επί της οδού Σάμου 58-60 και Αριστομένους στον Αγιο Γεώργιο Λάγγουρα στην Πάτρα στο νομό Αχαΐας και εικονίζεται στο με κλίμακα 1:200, με στοιχεία Α, Β, Γ, Δ, Ε, Α, από Απριλίου 2006 και με Α/Α3309 κτηματολογικό διάγραμμα-πίνακα, το οποίο έχουν συντάξει οι Κ. Υφαντής και Γ. Γαλανοπούλου και έχει θεωρήσει ο Προϊστάμενος της Δ/νσης Αποτυπώσεων και Συντηρήσεων Κτιρίων του ΤΑΠΑ Μιχάηλ Μαυραϊδής στις 24 /05/ 2006.

Η προβολή δικαιωμάτων κυριότητας επί της έκτασης που απαλλοτριώνεται περιγράφεται στον ανωτέρω κτηματολογικό πίνακα

Η απαλλοτρίωση κηρύσσεται υπέρ του Δημοσίου και η δαπάνη θα βαρύνει τον ΚΑΕ 971951 του προϋπολογισμού ΤΑΠΑ

2. Η απόφαση ισχύει από τη δημοσίευσή της στην Εφημερίδα της Κυβερνήσεως.

Η απόφαση αυτή να δημοσιευθεί στην Εφημερίδα της Κυβερνήσεως.

Αθήνα, 26 Απριλίου 2012

ΟΙ ΥΠΟΥΡΓΟΙ

ΥΦΥΠ. ΟΙΚΟΝΟΜΙΚΩΝ	ΠΟΛΙΤΙΣΜΟΥ ΚΑΙ ΤΟΥΡΙΣΜΟΥ
ΙΩΑΝΝΗΣ ΜΟΥΡΜΟΥΡΑΣ	**ΠΕΤΡΟΣ - ΠΑΥΛΟΣ ΑΛΙΒΙΖΑΤΟΣ**

Αριθμ. 6299 (3)

Τροποποίηση Χωροθέτησης Καταφυγίου Τουριστικών Σκαφών στον Άγιο Κήρυκο, νήσου Ικαρίας, Δ. Ικαρίας και παραχώρηση στον ίδιο Δήμο της χρήσης και εκμετάλλευσής του»

Ο ΥΦΥΠΟΥΡΓΟΣ ΠΟΛΙΤΙΣΜΟΥ ΚΑΙ ΤΟΥΡΙΣΜΟΥ

Έχοντας υπόψη:

1. Τις διατάξεις του Κεφ. Γ΄ του Ν. 2160/93 (ΦΕΚ 118/Α/19.07.93) «Δημιουργία και λειτουργία τουριστικών λιμένων», όπως τροποποιήθηκε και ισχύει και ιδίως των άρθρων 31 και 34.
2. Τις διατάξεις του άρθρου 12 του Π.Δ. 149/2005(ΦΕΚ 211/Α/22.08.05) «Οργανισμός του Υπουργείου Τουριστικής Ανάπτυξης».
3. Το Π.Δ. 186/2009 (ΦΕΚ 213/Α/07.10.09) «Συγχώνευση των Υπουργείων Πολιτισμού και Τουριστικής Ανάπτυξης».
4. Το Π.Δ. 15/2010(ΦΕΚ 35/Α/01.03.10) «Σύσταση Γενικής Γραμματείας Τουρισμού στο Υπουργείο Πολιτισμού και Τουρισμού».
5. Το Π.Δ. 110/2011 (ΦΕΚ 243/Α/11.11.11) «Διορισμός Αντιπροέδρων της Κυβέρνησης, Υπουργών, Αναπληρωτών Υπουργών και Υφυπουργών».
6. Την υπ' αριθμ. 121482/14.12.2011 (ΦΕΚ 2820/Β/14.12.11) απόφαση Πρωθυπουργού και Υπουργού Πολιτισμού και Τουρισμού «Ανάθεση αρμοδιοτήτων στον Υφυπουργό Πολιτισμού και Τουρισμού Πέτρο Αλιβιζάτο».
7. Το Ν. 3852/2010 (ΦΕΚ 87/Α/07.06.10) «Νέα Αρχιτεκτονική της Αυτοδιοίκησης και της Αποκεντρωμένης Διοίκησης – Πρόγραμμα Καλλικράτης».
8. Το Ν. 3861/2010 (ΦΕΚ 112/Α/13.07.10) «Ενίσχυση της διαφάνειας με την υποχρεωτική ανάρτηση νόμων και πράξεων των κυβερνητικών, διοικητικών και αυτοδιοικητικών οργάνων στο διαδίκτυο «Πρόγραμμα Διαύγεια» και άλλες διατάξεις».
9. Το Ν. 3028/2002 (ΦΕΚ Α΄/153) «Για την προστασία των Αρχαιοτήτων και εν γένει της Πολιτιστικής Κληρονομιάς».
10. Την υπ' αριθμ. Τ/9803/05.09.03 (Φ.Ε.Κ. 1323/Β/16.09.03) Κοινή απόφαση των Υπουργών Ανάπτυξης και Εμπορικής Ναυτιλίας περί Γενικού Κανονισμού Λειτουργίας Τουριστικών Λιμένων, όπως τροποποιήθηκε και ισχύει.
11. Το Ν. 743/1977 (ΦΕΚ Α΄/319)«Περί προστασίας του θαλασσίου περιβάλλοντος και ρυθμίσεως συναφών θεμάτων», όπως κωδικοποιείται σε ενιαίο κείμενο από

το Π.Δ. 55/1998 (ΦΕΚ Α΄/58) «Προστασία του θαλάσσιου περιβάλλοντος», την υπ' αριθμ. 8111.1/41/09 (ΦΕΚ Β΄/412) Κ.Υ.Α. «Μέτρα και όροι για τις λιμενικές εγκαταστάσεις παραλαβής αποβλήτων που παράγονται στα πλοία και καταλοίπων φορτίων σε συμμόρφωση με τις διατάξεις της υπ' αριθμ. 2007/71/ΕΚ οδηγίας. Αντικατάσταση της υπ' αριθμ. 3418/07/02 (ΦΕΚ 712 Β΄) κοινής υπουργικής απόφασης «Μέτρα και όροι για τις λιμενικές εγκαταστάσεις παραλαβής αποβλήτων που παράγονται στα πλοία και καταλοίπων φορτίου», των προβλεπομένων από τη νομοθεσία περί διάθεσης λυμάτων-αποβλήτων που προέρχονται από τις χερσαίες-παράκτιες εγκαταστάσεις της περιοχής του έργου.

12. Το Ν. 1577/1985 (Γ.Ο.Κ.), όπως τροποποιήθηκε και ισχύει και ιδίως τις διατάξεις που αφορούν την εξασφάλιση πρόσβασης και προσπελασιμότητας δημόσιων χώρων από άτομα με ειδικές ανάγκες.

13. Την υπ' αριθμ. 10/2002 Πυροσβεστική Διάταξη, όπως τροποποιήθηκε και ισχύει, σύμφωνα με την οποία γίνονται οι απαιτούμενες ενέργειες, για την έκδοση πιστοποιητικού πυροπροστασίας του λιμένα από την οικεία Πυροσβεστική Υπηρεσία.

14. Το Ν. 3882/2010 (ΦΕΚ 166/Α/22.9.10) «Εθνική Υποδομή Γεωχωρικών Πληροφοριών-Εναρμόνιση με την Οδηγία 2007/2/ΕΚ του Ευρωπαϊκού Κοινοβουλίου και του Συμβουλίου της 14ης Μαρτίου 2007 και άλλες διατάξεις. Τροποποίηση του ν.1647/1986 «Οργανισμός Κτηματολογίου και Χαρτογραφήσεων Ελλάδας (ΟΚΧΕ) και άλλες σχετικές διατάξεις (ΦΕΚ 141Α)», όπως τροποποιήθηκε και ισχύει.

15. Το Ν. 4014/2011 (ΦΕΚ 209/Α/21.9.11) «Περιβαλλοντική αδειοδότηση έργων και δραστηριοτήτων, ρύθμιση αυθαιρέτων σε συνάρτηση με δημιουργία περιβαλλοντικού ισοζυγίου και άλλες διατάξεις αρμοδιότητας Υπουργείου Περιβάλλοντος», όπως τροποποιήθηκε και ισχύει.

16. Την υπ' αριθμ. 1958/13.1.2012 απόφαση του Υπουργού Περ/ντος, Ενέργειας και Κλιματικής Αλλαγής για την «Κατάταξη δημοσίων και ιδιωτικών έργων και δραστηριοτήτων σε κατηγορίες και υποκατηγορίες σύμφωνα με το Άρθρο 1 παράγραφος 4 του Ν. 4014/21.9.2011 (ΦΕΚΑ΄209/2011).

17. Την υπ' αριθμ. 15316/21-11-2011 απόφαση του Υπουργού Πολιτισμού και Τουρισμού περί συγκρότησης Επιτροπής Τουριστικών Λιμένων, όπως τροποποιήθηκε.

18. Την υπ' αριθμ. 6563/31-05-2005 απόφαση του Υπουργού Τουριστικής Ανάπτυξης (ΦΕΚ 778Β/09-06-2005) «Χωροθέτηση καταφυγίου τουριστικών σκαφών στον Άγιο Κήρυκο Ικαρίας».

19. Το υπ' αριθμ. πρωτ. 858/01-02-2012 αίτημα του Δήμου Ικαρίας, Ν. Σάμου τροποποίησης χωροθέτησης καταφυγίου τουριστικών σκαφών στον Άγιο Κήρυκο ν. Ικαρίας.

20. Την υπ' αριθμ. 172/24-11-2011 απόφαση του Δ.Σ. Δήμου Ικαρίας με θέμα "Έγκριση τροποποίησης χωροθέτησης καταφυγίου τουριστικών σκαφών στον Άγιο Κήρυκο ν. Ικαρίας ".

21. Το υπ' αριθμ. πρωτ. Φ/4/3-21874/10-04-2012 έγγραφο του ΥΠΠΟΤ, Γενική Δ/νση Αρχαιοτήτων και Πολιτιστικής Κληρονομιάς.

22. Το υπ' αριθμ. πρωτ. 8221.Λ81/08/12/10-04-2012 έγγραφο του Υπ. Ανάπτυξης, Ανταγωνιστικότητας και Ναυτιλίας, Γ.Γ. Λιμένων και Λιμ. Πολιτικής, Δ/νση Λιμ Υποδομών.

23. Το υπ' αριθμ. πρωτ. Φ542/932/05/Σ.15834/15.06.2005 έγγραφο του Γενικού Επιτελείου Ναυτικού Δ/νση Α2.

24. Το υπ' αριθμ. 245/05.04.2012 πρακτικό της Επιτροπής Τουριστικών Λιμένων.

25. Το γεγονός ότι από τις διατάξεις της απόφασης αυτής δεν προκαλείται δαπάνη σε βάρος του κρατικού προϋπολογισμού, αποφασίζουμε:

1. Την έγκριση της τροποποίησης χωροθέτησης καταφυγίου τουριστικών σκαφών στον Άγιο Κήρυκο, νήσου Ικαρίας, νομού Σάμου, Π.Ε. Ικαρίας, σύμφωνα με την υποβληθείσα μελέτη και τις διατάξεις του άρθρου 34 του Ν.2160/93 όπως τροποποιήθηκε και ισχύει. Ο λιμένας, όπως εμφαίνεται στο συνημμένο σχέδιο με τίτλο «Τροποποίηση μελέτης καταφυγίου τουριστικών σκαφών στον Άγιο Κήρυκο», που αποτελεί αναπόσπαστο μέρος της απόφασης αυτής έχει τα ακόλουθα στοιχεία-χαρακτηριστικά:

α) Γενικά στοιχεία έργου

Εμβαδόν χερσαίας ζώνης: 4.950,60 μ2.

Εμβαδόν θαλάσσιας ζώνης: 19.031,10 μ2.

Δυναμικότητα: 77 θέσεις ελλιμενισμού

Κατανομή θέσεων ελλιμενισμού

Κατηγορία σκαφών	Εύρος μήκους σκαφών (μ)	Αριθμός σκαφών
L1	6	23
L2	8	12
L3	10	8
L4	12	30
L5	15	4
	ΣΥΝΟΛΟ	77

β) Λιμενικά έργα

- Κατασκευή προσήνεμου μώλου: Έχει κατεύθυνση βορειοανατολική και παράλληλα με την ακτή, με συνολικό μήκος 253,00μ. και βάθος έως-8,00μ.

Στο πρώτο τμήμα του, (Θ΄Κ΄Λ΄), μήκους 85,00μ., διαμορφώνεται η είσοδος του καταφυγίου καθώς και μεγάλο τμήμα της χερσαίας ζώνης.

Σε συνέχεια στο δεύτερο τμήμα, (ΒΑ), μήκους 94,00μ. και πλάτους 5,00μ., διαμορφώνεται κρηπίδωμα από τεχνητούς ογκολίθους.

Και τα δύο τμήματα προστατεύονται με τοίχο από σκυρόδεμα και εξωτερική θωράκιση με ακρόποδα.

Στο τελευταίο τμήμα του προσήνεμου μώλου, (Θ1'Θ2'), κατασκευάζεται κυματοθραύστης μήκους 85,00μ. με πρανές λιθορριπής, φυσικούς ογκόλιθους και ακρόποδα. Το ακρομόλιο έχει ημικυκλικό σχήμα και κατεύθυνση προς βορρά.

- Διαμόρφωση κρηπιδωμάτων λιμενολεκάνης: Στο εσωτερικό του λιμένα σχηματίζονται δύο λιμενολεκάνες.

Η βόρεια λιμενολεκάνη, (ΕΖΗΘΙ΄ΙΚΛΜΝΞ), περιορίζεται δυτικά με μώλο (ΖΗ), μήκους 9,00μ., κρηπίδωμα (ΗΘ), μήκους 8,50μ. το οποίο και καταλήγει στη διαμόρφωση ράμπας ανέλκυσης-καθέλκυσης σκαφών. Στη συνέχεια

διαμορφώνονται τα κρηπιδώματα (ΙΚ), μήκους 14,00μ. και (ΚΛ), μήκους 60,00μ.

Βορειανατολικά προστατεύεται με δύο μώλους σχεδόν κάθετα μεταξύ τους. Ο πρώτος μώλος (ΛΜ), μήκους 26,00μ. μικτής διατομής, εσωτερικά κατασκευάζεται με κατακόρυφα μέτωπα από τεχνητούς ογκολίθους και εξωτερικά προστατεύεται με πρανές λιθορριπής. Στο μέσο περίπου του μήκους του, κατασκευάζεται αγωγός ανανέωσης υδάτων.

Ο δεύτερος μώλος (ΜΝ), μήκους 34,00μ., έχει κατακόρυφα μέτωπα από τεχνητούς ογκολίθους.

Η νότια λιμενολεκάνη, (ΕΔΓΒΑΘ1΄Θ2΄Θ2Θ1ΟΞ), περικλείεται από τα κρηπιδώματα, (ΕΔΓ), μήκους 35,00μ., (ΓΒ), μήκους 38,00μ. και καταλήγει στο εσωτερικό κρηπίδωμα του προσήνεμου μώλου (ΒΑ), μήκους 94,00μ.

● Έργα προστασίας εισόδου λιμένα: Στον ύφαλο σχηματισμό που υπάρχει στην είσοδο του λιμένα στη θέση (Θ2Θ3Θ4), διαμορφώνεται έργο προστασίας της λιμενολεκάνης, για την απομείωση των κυμάτων.

γ) Έργα χερσαίας ζώνης-Εξυπηρετήσεις-Παροχές

● Η χερσαία ζώνη διαμορφώνεται με επιχώσεις και διάστρωση με σταμπωτό σκυρόδεμα σε απομίμηση πλακόστρωτου.

● Κατασκευάζεται κτίριο, συνολικού εμβαδού 100 μ2 για τη στέγαση των υπηρεσιών διοίκησης του λιμένα, καθώς και των υπηρεσιών εξυπηρέτησης των χρηστών του καταφυγίου (γραφείο, χώροι υγιεινής, αποθήκη για τα υλικά απορρύπανσης και σωστικών μέσων κ.α.).

● Διαμορφώνεται ράμπα ανέλκυσης – καθέλκυσης για την εξυπηρέτηση των σκαφών.

● Πλήρες σύστημα πυρασφάλειας με δεξαμενή νερού και υποσταθμό.

● Η/Μ εγκαταστάσεις που περιλαμβάνουν ηλεκτροφωτισμό των κοινόχρηστων χώρων, ηλεκτροδότηση και τηλεφωνοδότηση των σκαφών.

● Pillars για παροχές νερού και ηλεκτρικού ρεύματος, πυροσβεστικές φωλιές.

● Ειδική δεξαμενή για τη συγκέντρωση των χρησιμοποιημένων μηχανέλαιων των σκαφών.

● Προσκρουστήρες, δέστρες και ανοξείδωτοι κρίκοι, που τοποθετούνται σε κατάλληλες θέσεις.

● Χώρος στάθμευσης αυτοκινήτων και χώρος εναπόθεσης σκαφών στη χερσαία ζώνη του λιμένα.

2. Την παραχώρηση στο Δήμο Ικαρίας-ο οποίος εφεξής λογίζεται φορέας διαχείρισης του τουριστικού λιμέναέναντι ανταλλάγματος της χρήσης και εκμετάλλευσης της θαλάσσιας και χερσαίας ζώνης του χωροθετούμενου με την απόφαση αυτή καταφυγίου τουριστικών σκαφών.

3. Τη σύναψη–μεταξύ αφ' ενός του Ελληνικού Δημοσίου εκπροσωπουμένου από τον Υφυπουργό Πολιτισμού & Τουρισμού και αφ' ετέρου του Δήμου Ικαρίας -σύμβασης παραχώρησης, με την οποία ρυθμίζονται και συνομολογούνται τα επιμέρους ζητήματα της χρήσης και λειτουργίας του πιο πάνω καταφυγίου τουριστικών σκαφών και τα απορρέοντα από αυτήν δικαιώματα και υποχρεώσεις των συμβαλλομένων μερών. Η πιο πάνω σύμβαση συνάπτεται μέσα σε διάστημα έξι (6) μηνών από την δημοσίευση της απόφασης αυτής. Παράλειψη σύναψης της σύμβασης για οιονδήποτε λόγο επάγεται αναπομπή του θέματος στην Επιτροπή Τουριστικών Λιμένων του άρθρου 30 του Ν. 2160/1993 με το ερώτημα της άρσης της εγκεκριμένης χωροθέτησης.

4. Η παραχώρηση της χρήσης και εκμετάλλευσης του καταφυγίου τουριστικών σκαφών στον Άγιο Κήρυκο νήσου Ικαρίας, έχει διάρκεια τριάντα τριών (33) ετών και η ισχύς της αρχίζει από την σύναψη της σχετικής σύμβασης της ως άνω παραγράφου 3 της απόφασης αυτής.

5. Η διάρκεια της παραχώρησης είναι δυνατό να παραταθεί μόνο εάν αυτό συμφωνηθεί συμβατικά μεταξύ του Ελληνικού Δημοσίου και του Δήμου Ικαρίας, πριν από την λήξη της-αρχικά καθορισμένης στην παράγραφο 4 της απόφασης αυτής-διάρκειας παραχώρησης.

6. Την υποχρέωση του φορέα διαχείρισης του τουριστικού λιμένα να:

α) Λαμβάνει όλες τις απαιτούμενες άδειες και εγκρίσεις που αφορούν στην εκτέλεση του έργου από τις κατά νόμο αρμόδιες Υπηρεσίες.

β) Έχει την ευθύνη εφοδιασμού του λιμένα με όλα τα απαραίτητα τεχνικά μέσα και εξοπλισμό αντιμετώπισης έκτακτων περιστατικών ρύπανσης της θάλασσας από πετρελαιοειδή που υποδεικνύονται από την οικεία Λιμενική Αρχή και εφαρμογής των σχετικού σχεδιασμού.

γ) Λαμβάνει όλα τα απαραίτητα μέτρα κατά την εκτέλεση των εργασιών και τη λειτουργία των έργων, ώστε να αποφευχθεί κίνδυνος πρόκλησης ατυχήματος στους χερσαίους και θαλάσσιους χώρους.

δ) Έχει την ευθύνη της φωτοσήμανσης των έργων σύμφωνα με τα σχέδια και τις οδηγίες της Υπηρεσίας Φάρων του Πολεμικού Ναυτικού, βάσει του Ν. 1629/51 «Περί Φάρων», τόσο κατά τη διάρκεια κατασκευής τους όσο και μετά το πέρας αυτής.

ε) Μεριμνά ώστε τα βυθοκορήματα από τις εκσκαφές, εφόσον δεν εναποτεθούν σε κατάλληλο προς τούτο χώρο στην ξηρά, να διασκορπισθούν σε βάθη μεγαλύτερα των πενήντα (-50) μέτρων, η ισοβαθής των οποίων διέρχεται ένα (1) ναυτικό μίλι Νοτιοανατολικά της θέσεως εκτελέσεως των έργων.

στ) Εξασφαλίσει ότι τα βάθη στα πρόσγεια του λιμένα θα είναι μεγαλύτερα από εκείνα στο εσωτερικό της λιμενολεκάνης αυτού.

ζ) Προβλέψει την κατασκευή έργων υποδομής υπονομεύσεως σύμφωνα με μελέτη που θα εκπονηθεί από τις Τεχνικές Υπηρεσίες του ΓΕΝ μετά την υποβολή της οριστικής μελέτης.

η) Ενημερώσει την Υδρογραφική Υπηρεσία για την ημερομηνία έναρξης των εργασιών και το προβλεπόμενο πέρας τους, προκειμένου αυτή να προβεί στην έκδοση των σχετικών προαγγελιών για την ενημέρωση των ναυτιλλομένων.

θ) Υποβάλει στην Υδρογραφική Υπηρεσία λεπτομερή οριζοντιογραφία και ακριβές βυθομετρικό διάγραμμα του λιμένα, προκειμένου αυτή να προβεί στην ενημέρωση των αντιστοίχων Χ.Ε.Ε. και λοιπών ναυτιλιακών βοηθημάτων.

ι) Να εξασφαλίζει τρόπο για τη συλλογή των απορριμάτων, των βιολογικών και των ελαιωδών καταλοίπων.

Κατά τα λοιπά, ισχύει η υπ' αριθμ. 6563/31-05-2005 απόφαση του Υπουργού Τουριστικής Ανάπτυξης, (ΦΕΚ 778Β/09-06-2005).

Η απόφαση αυτή να δημοσιευθεί στην Εφημερίδα της Κυβερνήσεως.


Αθήνα, 18 Απριλίου 2012

Ο ΥΦΥΠΟΥΡΓΟΣ

ΠΕΤΡΟΣ - ΠΑΥΛΟΣ ΑΛΙΒΙΖΑΤΟΣ

ΤΟ ΠΑΡΟΝ ΣΥΝΟΔΕΥΕΙ ΤΗΝ
ΥΠ' ΑΡΙΘ. ΠΡ. 6299/18-04-2012 Υ.Α.

ΕΘΝΙΚΟ ΤΥΠΟΓΡΑΦΕΙΟ
Για τεχνικούς λόγους στο σχεδιάγραμμα, έγινε σμίκρυνση, κατά ποσοστό 83%

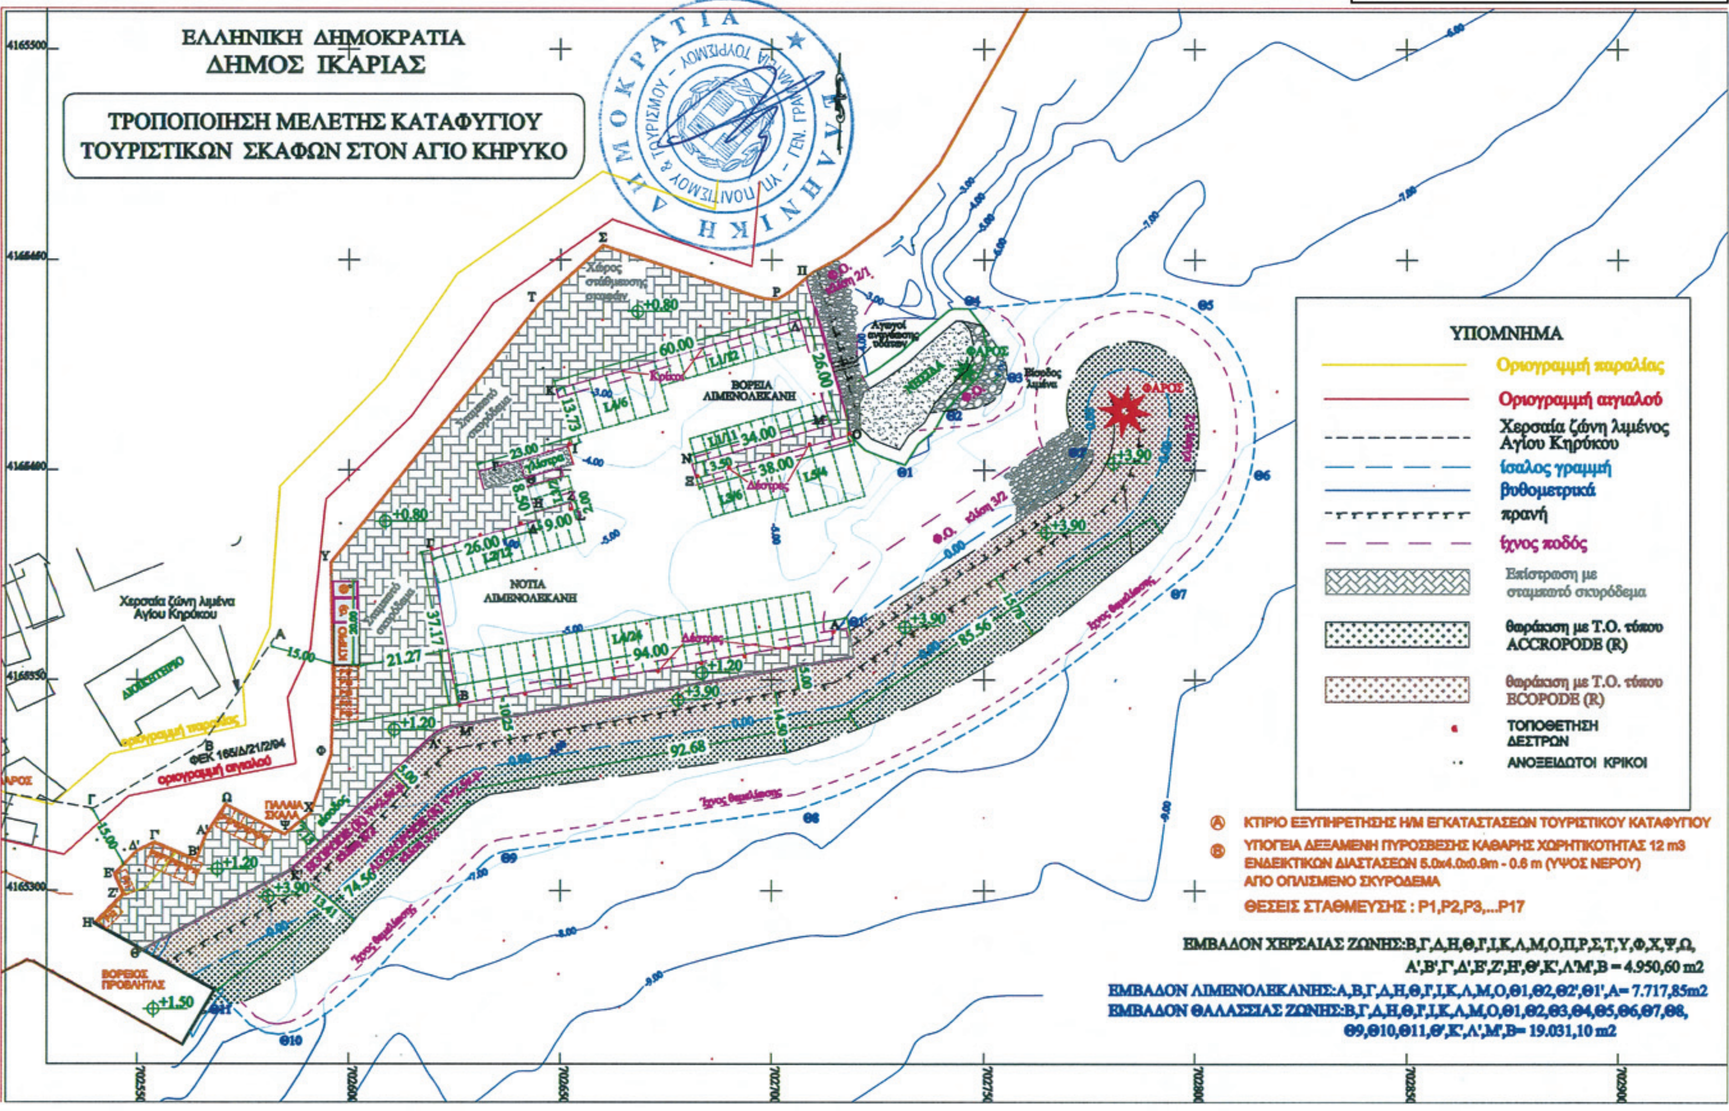

ΕΘΝΙΚΟ ΤΥΠΟΓΡΑΦΕΙΟ

ΕΦΗΜΕΡΙΣ ΤΗΣ ΚΥΒΕΡΝΗΣΕΩΣ

ΤΙΜΗ ΠΩΛΗΣΗΣ ΦΥΛΛΩΝ ΤΗΣ ΕΦΗΜΕΡΙΔΑΣ ΤΗΣ ΚΥΒΕΡΝΗΣΕΩΣ

Σε έντυπη μορφή:

- Για τα Φ.Ε.Κ. από 1 έως 16 σελίδες σε 1 € προσαυξανόμενη κατά 0,20 € για κάθε επιπλέον οκτασέλιδο ή μέρος αυτού.
- Για τα φωτοαντίγραφα Φ.Ε.Κ. σε 0,15 € ανά σελίδα.

Σε μορφή DVD/CD:

Τεύχος	Ετήσια έκδοση	Τριμηνιαία έκδοση	Μηνιαία έκδοση
Α΄	150 €	40 €	15 €
Β΄	300 €	80 €	30 €
Γ΄	50 €	-	-
Υ.Ο.Δ.Δ.	50 €	-	-
Δ΄	110 €	30 €	-

Τεύχος	Ετήσια έκδοση	Τριμηνιαία έκδοση	Μηνιαία έκδοση
Α.Α.Π.	110 €	30 €	-
Ε.Β.Ι.	100 €	-	-
Α.Ε.Δ.	5 €	-	-
Δ.Δ.Σ.	200 €	-	20 €
Α.Ε.-Ε.Π.Ε.	-	-	100 €

- Η τιμή πώλησης μεμονωμένων Φ.Ε.Κ. σε μορφή cd-rom από εκείνα που διατίθενται σε ψηφιακή μορφή και μέχρι 100 σελίδες, σε 5 € προσαυξανόμενη κατά 1 € ανά 50 σελίδες.

ΕΤΗΣΙΕΣ ΣΥΝΔΡΟΜΕΣ Φ.Ε.Κ.

Τεύχος	Έντυπη μορφή
Α΄	225 €
Β΄	320 €
Γ΄	65 €
Υ.Ο.Δ.Δ.	65 €

Τεύχος	Έντυπη μορφή
Δ΄	160 €
Α.Α.Π.	160 €
Ε.Β.Ι.	65 €
Α.Ε.Δ.	10 €

Τεύχος	Έντυπη μορφή
Α.Ε.-Ε.Π.Ε.	2.250 €
Δ.Δ.Σ.	225 €
Α.Σ.Ε.Π.	70 €
Ο.Π.Κ.	-

- Το τεύχος Α.Σ.Ε.Π. (έντυπη μορφή) θα αποστέλλεται σε συνδρομητές ταχυδρομικά, με την επιβάρυνση των 70 €, ποσό το οποίο αφορά τα ταχυδρομικά έξοδα.


- Η καταβολή γίνεται σε όλες τις Δημόσιες Οικονομικές Υπηρεσίες (Δ.Ο.Υ.). Το πρωτότυπο διπλότυπο (έγγραφο αριθμ. πρωτ. 9067/28.2.2005 2η Υπηρεσία Επιτρόπου Ελεγκτικού Συνεδρίου) με φροντίδα των ενδιαφερομένων, πρέπει να αποστέλλεται ή να κατατίθεται στο Εθνικό Τυπογραφείο (Καποδιστρίου 34, Τ.Κ. 104 32 Αθήνα).
- Σημειώνεται ότι φωτοαντίγραφα διπλοτύπων, ταχυδρομικές Επιταγές για την εξόφληση της συνδρομής, δεν γίνονται δεκτά και θα επιστρέφονται.
- Οι οργανισμοί τοπικής αυτοδιοίκησης, τα νομικά πρόσωπα δημοσίου δικαίου, τα μέλη της Ένωσης Ιδιοκτητών Ημερησίου Τύπου Αθηνών και Επαρχίας, οι τηλεοπτικοί και ραδιοφωνικοί σταθμοί, η Ε.Σ.Η.Ε.Α, τα τριτοβάθμια συνδικαλιστικά όργανα και οι τριτοβάθμιες επαγγελματικές ενώσεις δικαιούνται έκπτωσης πενήντα τοις εκατό (50%) επί της ετήσιας συνδρομής.
- Το ποσό υπέρ ΤΑ.Π.Ε.Τ. (5% επί του ποσού συνδρομής), καταβάλλεται ολόκληρο (Κ.Α.Ε. 3512) και υπολογίζεται πριν την έκπτωση.
- Στην Ταχυδρομική συνδρομή του τεύχους Α.Σ.Ε.Π. δεν γίνεται έκπτωση.

Πληροφορίες για δημοσιεύματα που καταχωρίζονται στα Φ.Ε.Κ. στο τηλ.: 210 5279000.
Φωτοαντίγραφα παλαιών Φ.Ε.Κ.: τηλ.: 210 8220885.

Τα φύλλα όλων των τευχών της Εφημερίδας της Κυβερνήσεως διατίθενται δωρεάν σε ηλεκτρονική μορφή από την ιστοσελίδα του Εθνικού Τυπογραφείου (www.et.gr)

Ηλεκτρονική Διεύθυνση: http://www.et.gr - e-mail: webmaster.et@et.gr

ΟΙ ΥΠΗΡΕΣΙΕΣ ΕΞΥΠΗΡΕΤΗΣΗΣ ΠΟΛΙΤΩΝ ΛΕΙΤΟΥΡΓΟΥΝ ΚΑΘΗΜΕΡΙΝΑ ΑΠΟ 08:00 ΜΕΧΡΙ 13:30

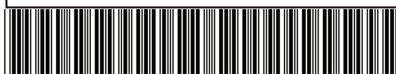

ΑΠΟ ΤΟ ΕΘΝΙΚΟ ΤΥΠΟΓΡΑΦΕΙΟ
ΚΑΠΟΔΙΣΤΡΙΟΥ 34 * ΑΘΗΝΑ 104 32 * ΤΗΛ. 210 52 79 000 * FAX 210 52 21 004